


VORANFRAGE ÜBER DIE AUSNUTZUNG DES GRUNDSTÜCKES „FANNYSTR. 12“
SOLL IN 2 BAUABSCHNITTEN DURCHFÜHRT WERDEN.


MASSSTAB: 1:8100

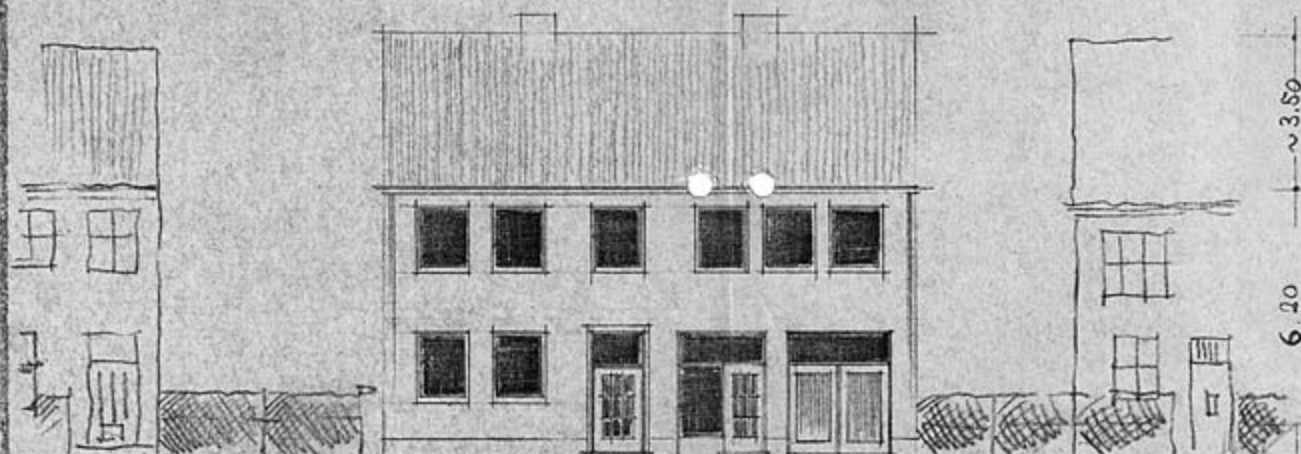


NR. 13
VORH.

STRASSENANSICHT. NR. 13


NR. 11 2. ERST. NR. 10 VORH.

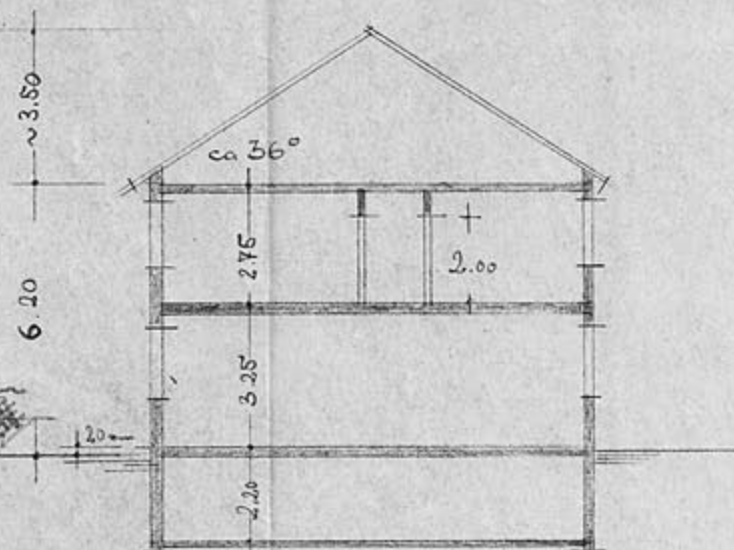

QUERSCHNITT (SCHEMA) A-B

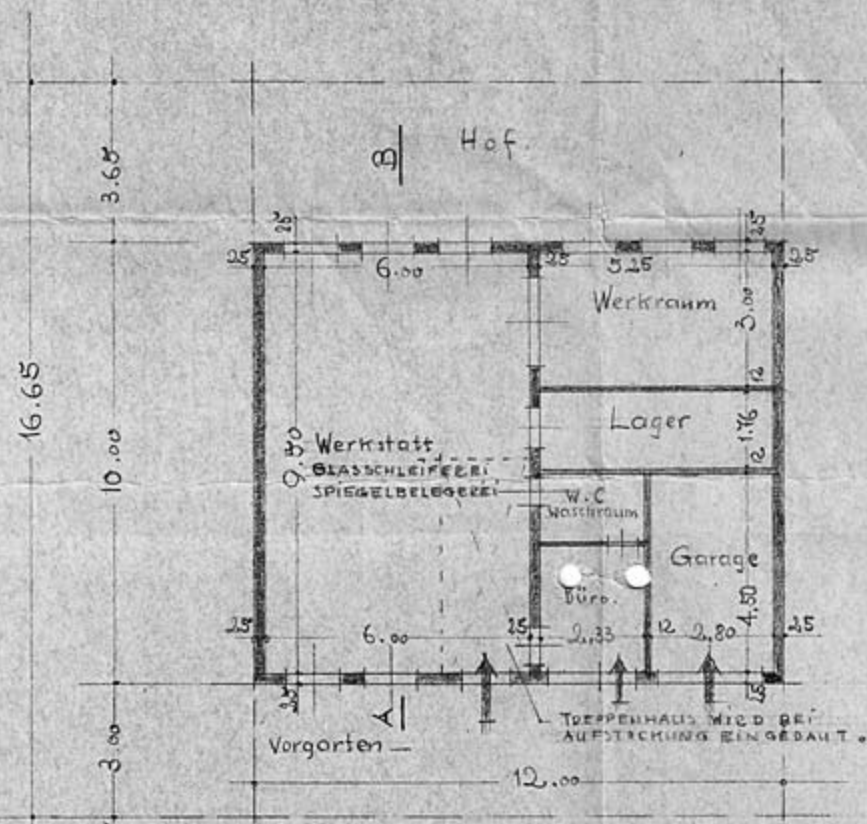

ERDGESCHOSS.

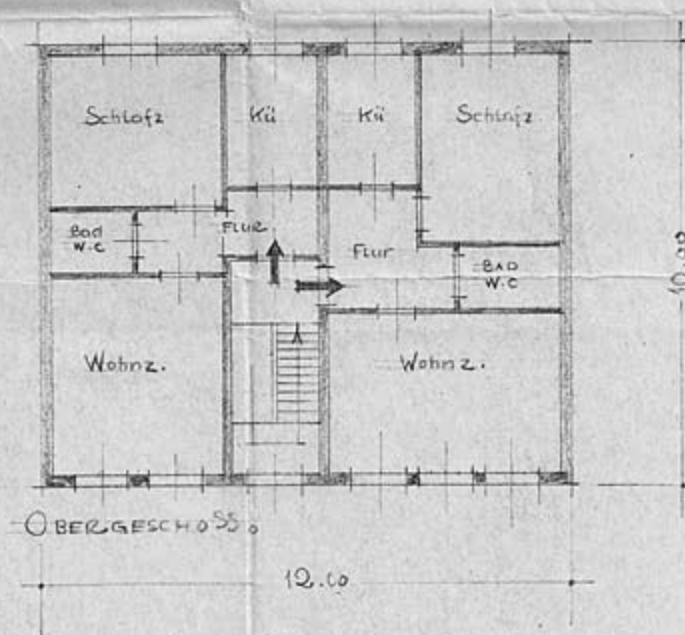

OBERGECHOSS.

HANNOVER, DEN 1.2.84

R